

VERZAMELINGSPLAN

SALENS ARCHITECTEN

www.salensarchitecten.be
 Kolonkaal 68, 8000 BRUGGE
 tel (050) 444 000 - fax (050) 444 001
 E-mail: info@salensarchitecten.be

STUDIE : WOONPROJECT MOERKERKE

LIGGING : Hoek Legeweg en Visseraestraat


BOUWHEER : KBP NV

PLAN : WONINGEN BLOK C - LOT 5

schaal : 1/50



VOORZIJDE.

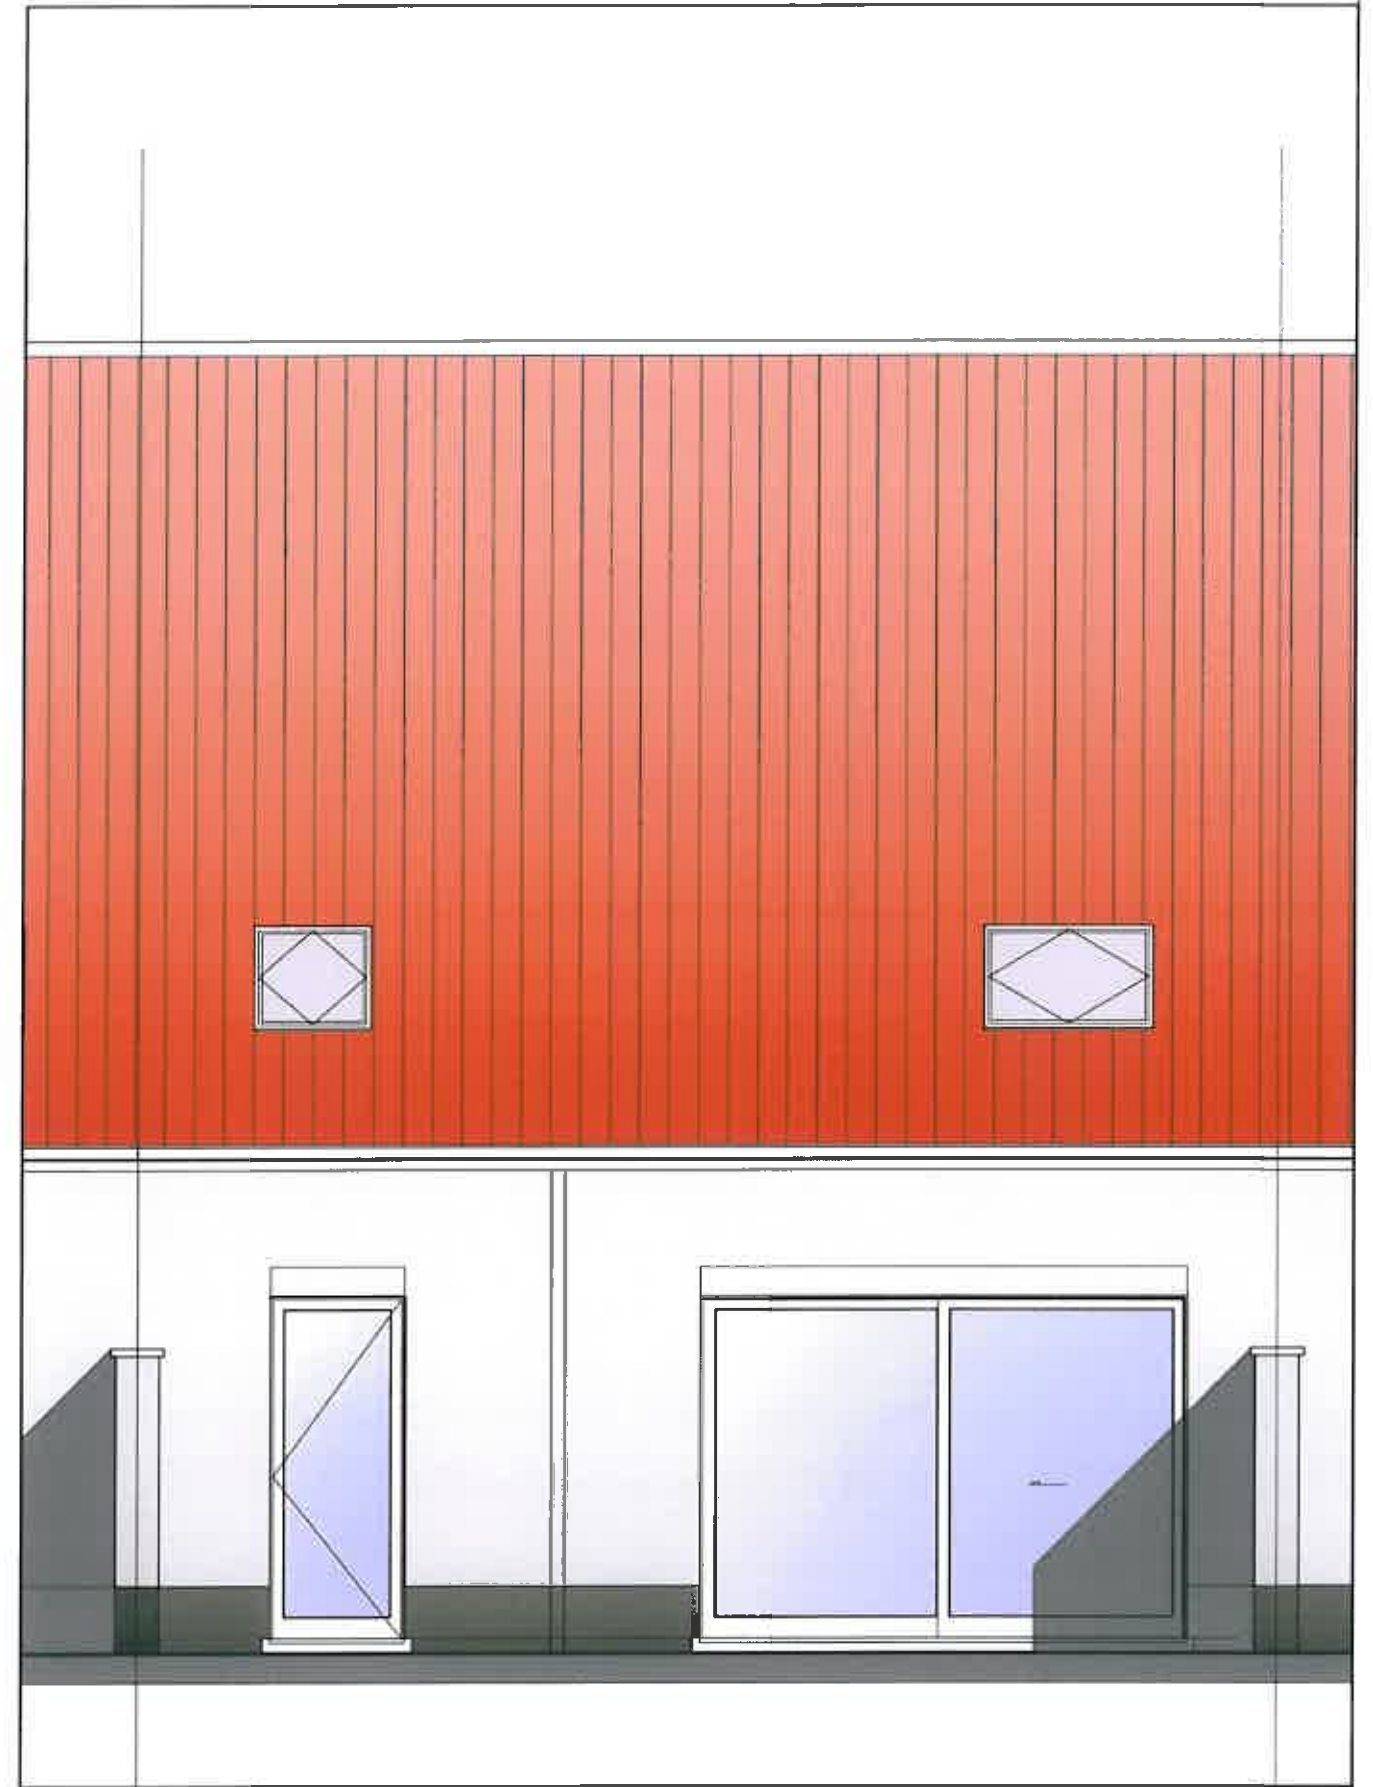


ACHTERZIJDE.

SALENS ARCHITECTEN


www.salensarchitecten.be
 Kolenkaai 68, 8000 BRUGGE
 tel (050) 444 000 - fax (050) 444 001
 E-mail: info@salensarchitecten.be

STUDIE : WOONPROJECT MOERKERKE
 LIGGING : Hoek Lageweg en Visserstraat
 BOUWHEER : KBP NV
 PLAN : WONINGEN BLOK C - LOT 5

schaal : 1/50

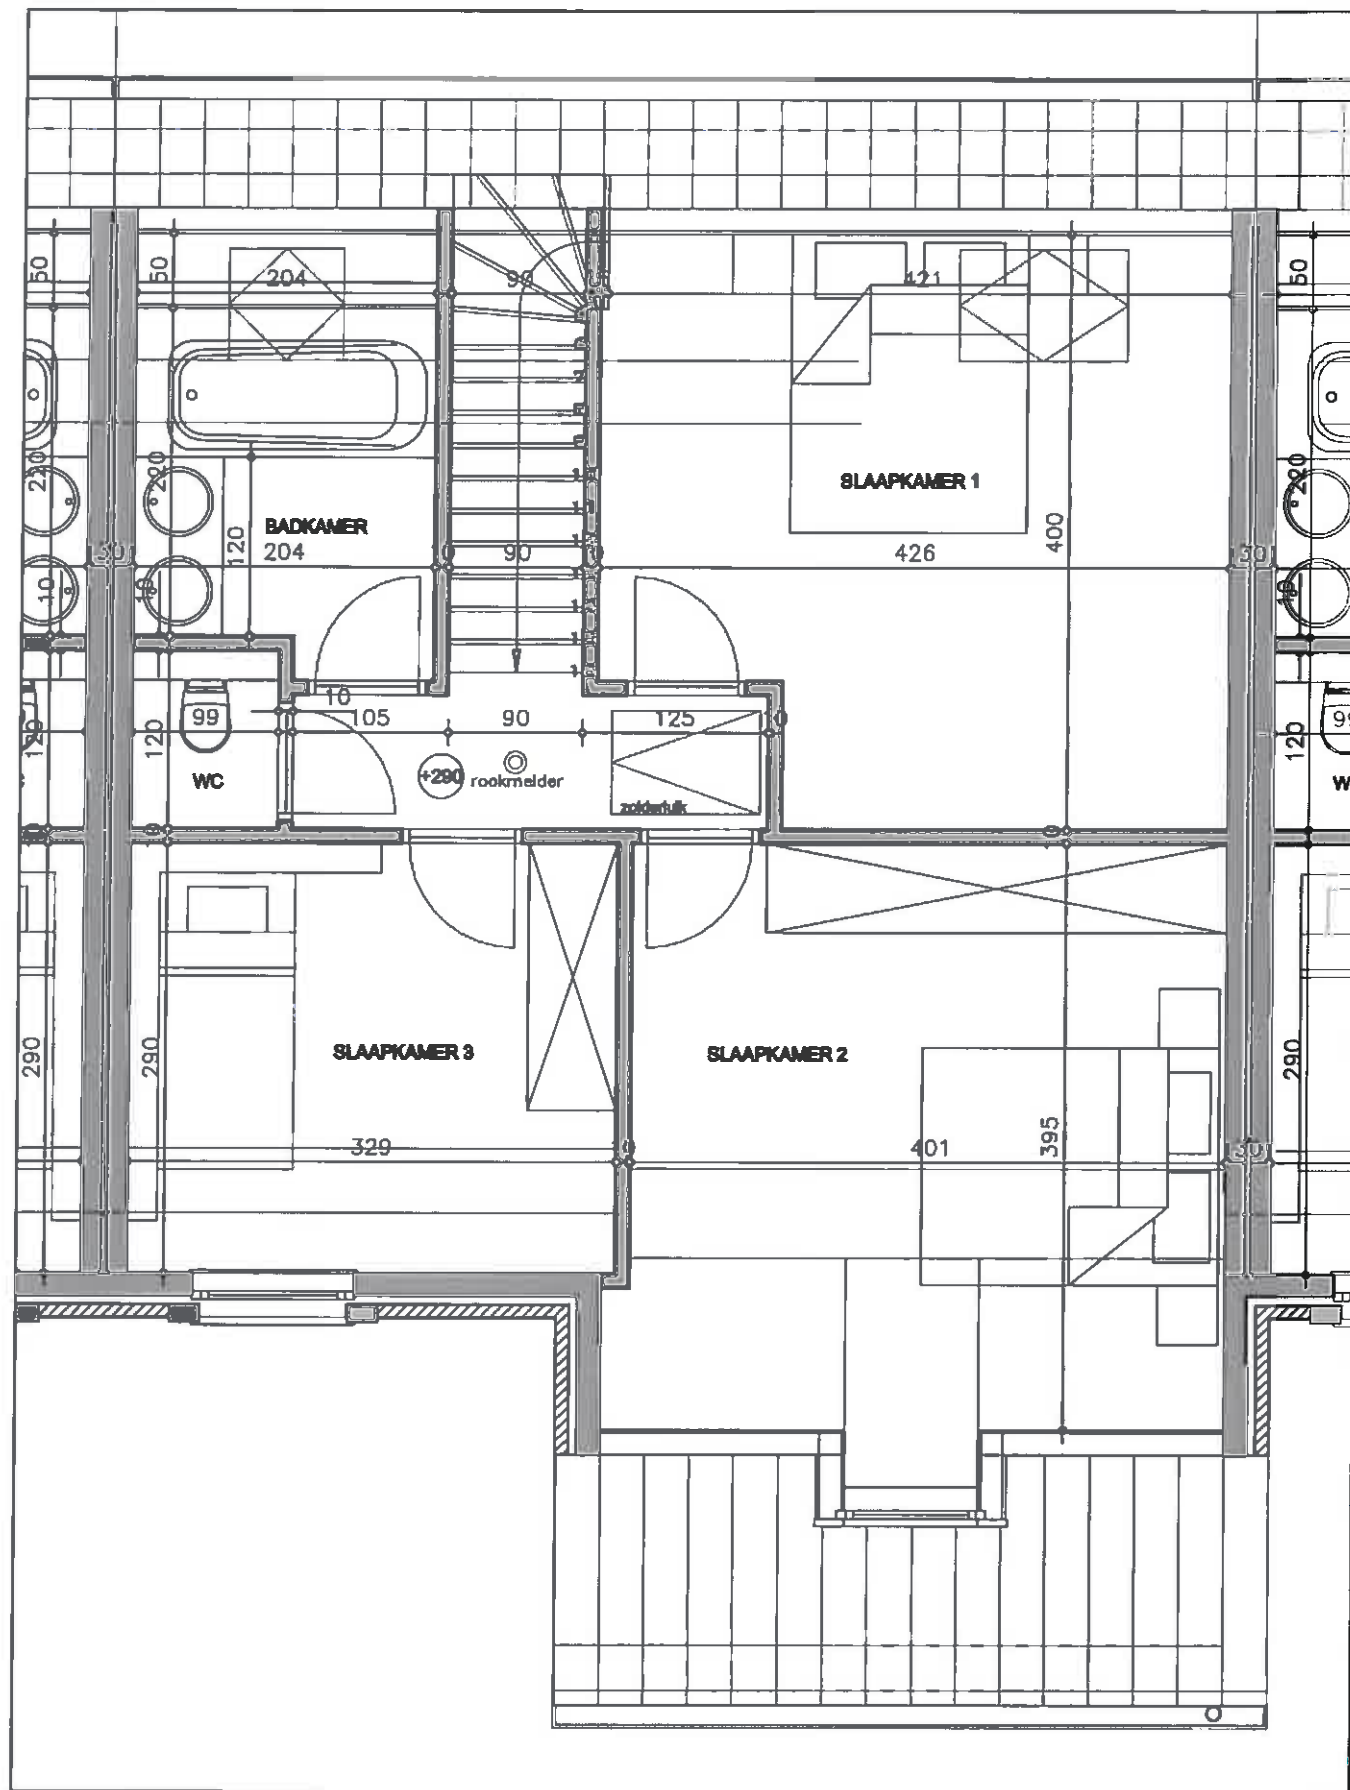

F. VERMEIR

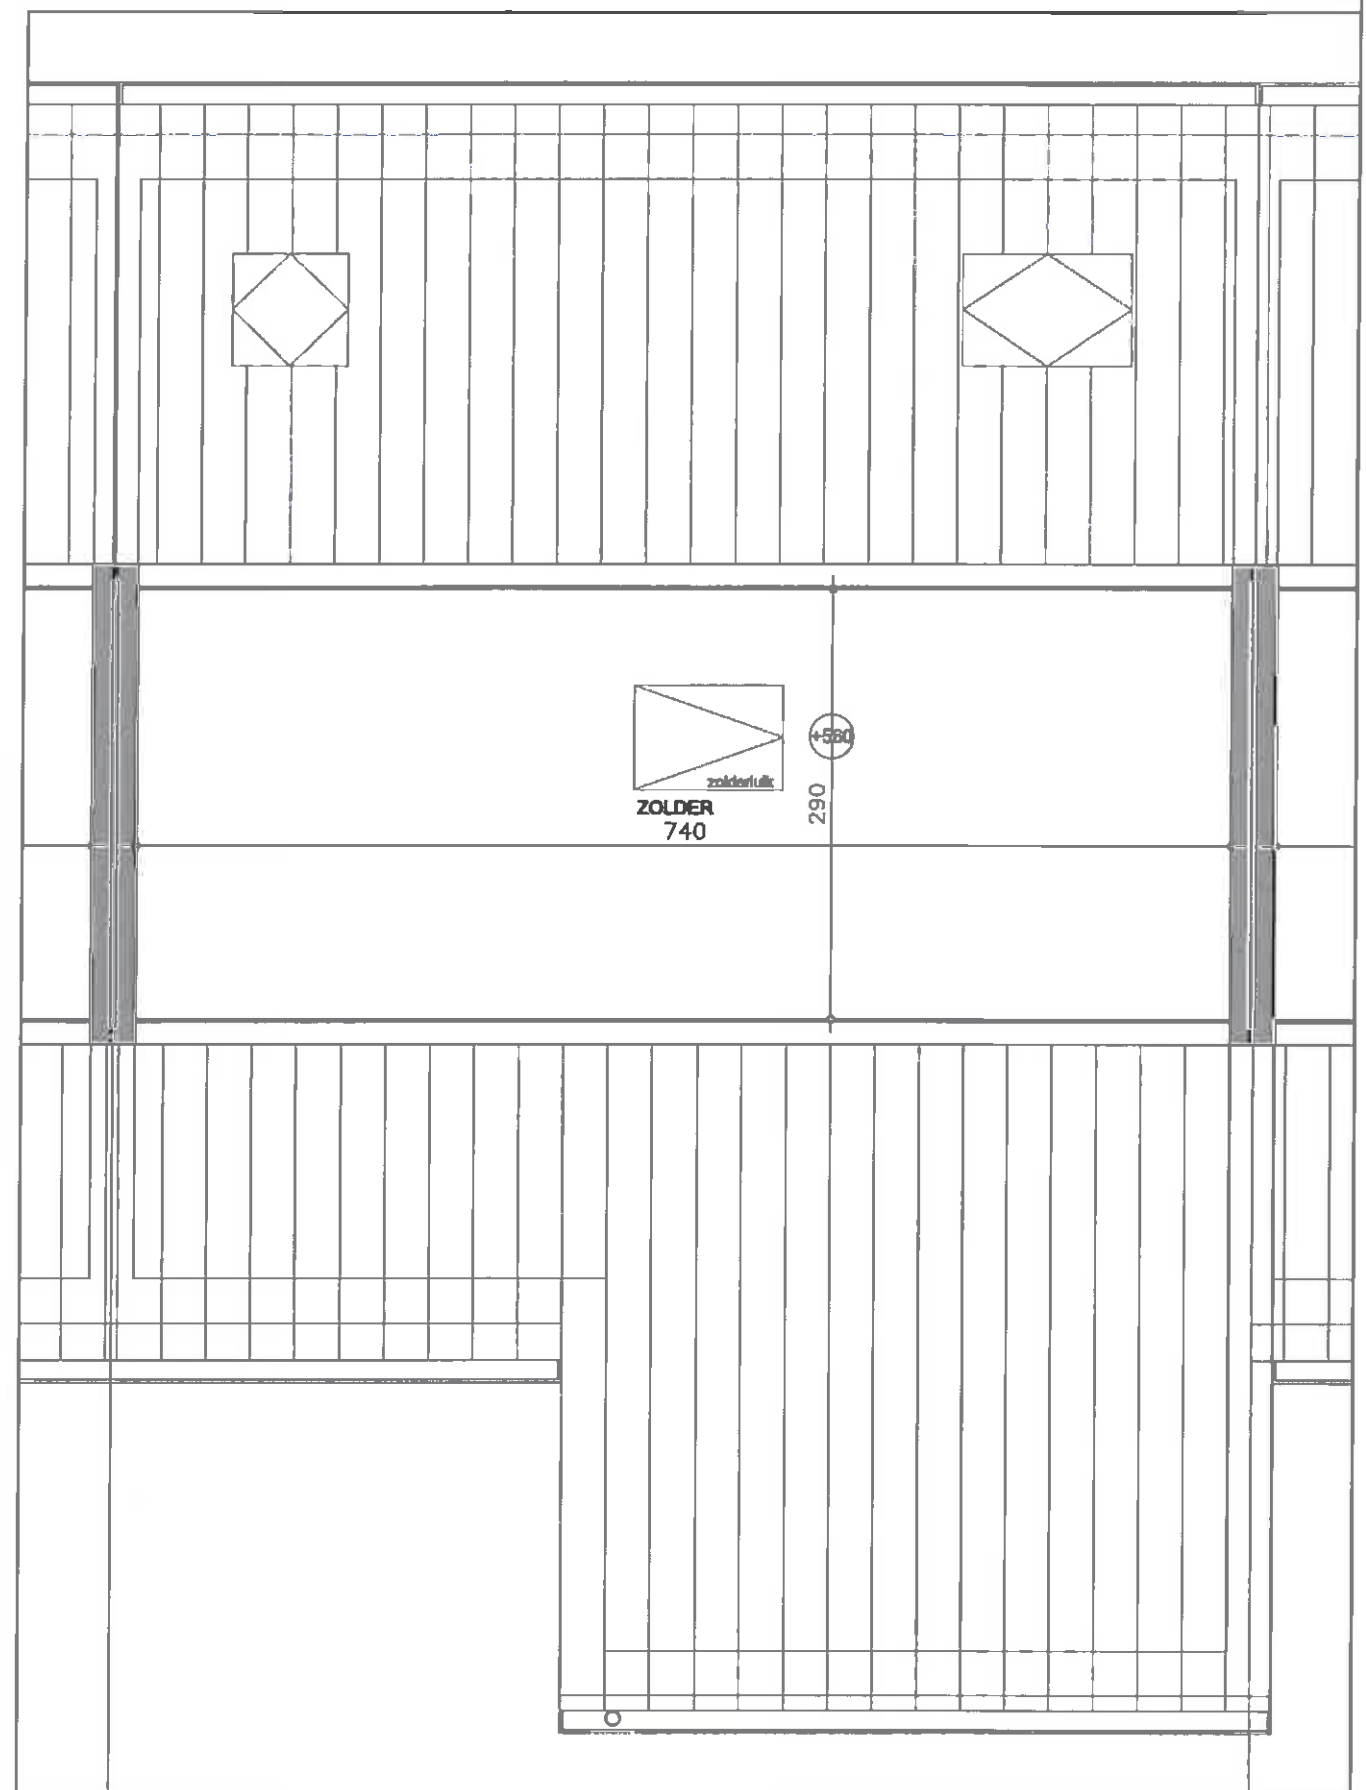

D. VERMEIR

SALENS ARCHITECTEN

www.salensarchitecten.be
 Kolonelkaai 68, 8000 BRUGGE
 tel (050) 444 000 - fax (050) 444 001
 E-mail: info@salensarchitecten.be

STUDIE : WOONPROJECT MOERKERKE
 LIGGING : Hoek Legeweg en Visserstraat
 BOUWHEER : KBP NV
 PLAN : WONINGEN BLOK C - LOT 5

schaal : 1/50